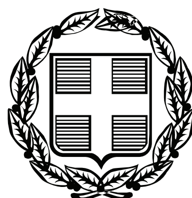


ΕΦΗΜΕΡΙΣ ΤΗΣ ΚΥΒΕΡΝΗΣΕΩΣ

ΤΗΣ ΕΛΛΗΝΙΚΗΣ ΔΗΜΟΚΡΑΤΙΑΣ

ΤΕΥΧΟΣ ΤΕΤΑΡΤΟ **Αρ. Φύλλου 260**

29 Ιουνίου 2009

ΠΕΡΙΕΧΟΜΕΝΑ

ΑΠΟΦΑΣΕΙΣ

Μερικός επανακαθορισμός ορίων ζώνης παραλίας και διόρθωση συντεταγμένων κορυφών αιγιαλού και παραλίας στη θέση «Όρμος Αγίου Ισιδώρου» Δ.Δ. Δρακαίων Δήμου Καρλοβασίου Ν. Σάμου..... 1

Κήρυξη ως αναδασωτέας δημόσιας δασικής έκτασης εμβαδού ενός στρέμματος και επτακοσίων τεσσάρων χιλιοστών (1,704 στρ.) στη θέση «Τρύπα-Αγ. Θεόδωροι» περιφερείας τοπικού διαμερίσματος Ζυφιά Δήμου Καμποχώρων Ν. Χίου........... 2

ΑΠΟΦΑΣΕΙΣ

Αριθμ. οικ.12903/1279 (1)

Μερικός επανακαθορισμός ορίων ζώνης παραλίας και διόρθωση συντεταγμένων κορυφών αιγιαλού και παραλίας στη θέση «Όρμος Αγίου Ισιδώρου» Δ.Δ. Δρακαίων Δήμου Καρλοβασίου Ν. Σάμου.

Ο ΓΕΝΙΚΟΣ ΓΡΑΜΜΑΤΕΑΣ ΠΕΡΙΦΕΡΕΙΑΣ
ΒΟΡΕΙΟΥ ΑΙΓΑΙΟΥ

Έχοντας υπόψη:

1. Τις διατάξεις του ν. 2971/2001 (ΦΕΚ 2Β5/τΑ΄/19.12.2001) «Αιγιαλός, παραλία και άλλες διατάξεις».

2. Τις διατάξεις του ν.δ. 439/1970 «Περί συμπληρώσεως των διατάξεων περί αιγιαλού».

3. Τις διατάξεις του ν. 3200/1955 «Περί διοικητικής αποκέντρωσης» όπως αυτές τροποποιήθηκαν και ισχύουν σήμερα με τα ν.δ. 532/1970, β.δ. 704/1970, β.δ. 705/1970, β.δ. 192/1972, π.δ. 71/1984, π.δ. 347/1986, ν. 2026/1992 και π.δ. 97/1993.

4. Τις διατάξεις του π.δ. 551/1988 «Οργάνωση Νομαρχιών - Οργάνωση Οικονομικών Υπηρεσιών» (ΦΕΚ 259/τ.Α΄/1988).

5. Τις διατάξεις του άρθρου 19 παραγρ. 5 του ν. 2344/1995, του άρθρου 52 παρ. 6 του ν. 2218/1994 και του άρθρου 4 παρ. 7 του ν. 2240/1994, δυνάμει των οποίων αρμοδιότητες του Υπουργείου Οικονομικών που είχαν μεταβιβασθεί στους Νομάρχες, ανήκουν στο Περιφερειακό Διευθυντή, σε συνδυασμό με αυτές του άρθρου 14 παρ. 2 του ν. 2399/1996 με τις οποίες προβλέπεται η κατάργηση των θέσεων των Περιφερειακών Διευθυντών, οι αρμοδιότητες πλέον του οποίου περιήλθαν στο Γενικό Γραμματέα της Περιφέρειας και ασκούνται από τον Αναπληρωτή Περιφερειακό Διευθυντή.

6. Τις διατάξεις του τέταρτου εδαφίου της παρ. 2 του άρθρου 1 και της παρ. 6 του ίδιου άρθρου του ν. 2503/1997 «Διοίκηση, οργάνωση, στελέχωση της Περιφέρειας, ρύθμιση θεμάτων για τη τοπική αυτοδιοίκηση και άλλες διατάξεις» (ΦΕΚ 107/τ.Α΄), σύμφωνα με τις οποίες οι Περιφερειακές Υπηρεσίες του Υπουργείου Οικονομικών, που συγκροτούσαν την Περιφερειακή Διοίκηση του Νομού ή Νομαρχίας, δεν υπήχθησαν στην ενιαία οργανική μονάδα της Περιφέρειας, ούτε καταργήθηκαν, αλλά αποτελούν από την 1.9.1997, Υπηρεσίες του Υπουργείου Οικονομικών.

7. Το υπ' αριθμ. 28979/31.7.1997 έγγραφο της Διεύθυνσης Διοίκησης του Υπουργείου Εσωτερικών, Δημόσιας Διοίκησης και Αποκέντρωσης, σύμφωνα με το οποίο οι αρμοδιότητες του Γενικού Γραμματέα της Περιφέρειας σε θέματα Υπηρεσιών του Υπουργείου Οικονομικών, μεταφέρονται από την 1.9.1997 στον Υπουργό Οικονομικών.

8. Τις διατάξεις του πρώτου εδαφίου της παρ. 21 του άρθρου 46 του ν. 3220/2004 (ΦΕΚ 15/τ.Α΄/28.1.2004) σύμφωνα με το οποίο από 10.4.2004 αρμοδιότητες του Υπουργού Οικονομίας και Οικονομικών οι οποίες ανήκαν ή είχαν μεταβιβασθεί στους Νομάρχες μέχρι την έναρξη λειτουργίας των Νομαρχιακών Αυτοδιοικήσεων και αφορούν θέματα των Υπηρεσιών του Υπουργείου Οικονομίας και Οικονομικών, που εξαιρέθηκαν από τη κατάργηση με τις διατάξεις της παρ. 2 του άρθρου 39 του ν. 2218/1994, περιέρχονται στο Γενικό Γραμματέα της Περιφέρειας.

9. Την πράξη 30 της 17.11.2006 που δημοσιεύθηκε στο ΦΕΚ 253/17.11.2006/τ.Α΄ «Αποδοχή παραιτήσεων και διορισμός Γενικών Γραμματέων Περιφερειών», με την οποία διορίστηκε σε θέση μετακλητού Γενικού Γραμματέα Περιφέρειας Βορείου Αιγαίου ο Ιωάννης Λέκκας.

10. Την υπ'αριθμ. πρωτ. ΥΠΠΟ/ΔΝΣΑΚ/28789/837/16.5.2007 απόφαση του Υπουργού Πολιτισμού αναφορικά με τον «Χαρακτηρισμό ως ιστορικού τόπου της περιοχής εντός της οποίας ευρίσκεται το συγκρότημα των

ναυπηγείων ξύλινων σκαφών στον Άγιο Ισίδωρο Δήμου Καρλοβασίου Ν. Σάμου» (ΦΕΚ 240/τ.Α΄/12.6.2007).

11. Την από 22.8.2008 έκθεση της Επιτροπής καθορισμού ορίων αιγιαλού και παραλίας (άρθρο 3 του ν. 2971/19.12.2001, ΦΕΚ 285/τ.Α΄/19.12.2001) στη θέση «Όρμος Αγίου Ισιδώρου» Δ.Δ. Δρακαίων Δήμου Καρλοβασίου Ν. Σάμου.

12. Το τοπογραφικό, υψομετρικό και κτηματολογικό διάγραμμα, εξαρτημένο από κρατικό δίκτυο συντεταγμένων (ΕΓΣΑ '87), το οποίο συντάχθηκε τον Αύγουστο 2008 από τον Ιωάννη Κληρονομάκη, Αγρονόμο Τοπογράφο Μηχανικό, σε τρεις (3) πινακίδες, σε κλίμακα 1/500, ελέγχθηκε κατά το δυνατόν για την ορθή αποτύπωση του και θεωρήθηκε από την Βεργή Ευφροσύνη, Αγρονόμο Τοπογράφο Μηχανικό της Κτηματικής Υπηρεσίας Σάμου.

13. Το υπ' αριθμ. Φ. 544.5/34/09/Σ.6532/19.1.2009 έγγραφο του Γενικού Επιτελείου Ναυτικού, αποφασίζουμε:

Επικυρώνουμε την από 22.8.2008 έκθεση της κατά το άρθρο 3 ν. 2971/19.12.2001 (ΦΕΚ 285/τ.Α΄/19.12.2001) «Αιγιαλός, παραλία και άλλες διατάξεις» αρμόδιας Επιτροπής καθορισμού ορίων αιγιαλού και παραλίας για τον μερικό επανακαθορισμό ορίων ζώνης παραλίας και τη διόρθωση των συντεταγμένων κορυφών αιγιαλού και παραλίας λόγω εμφιλοχώρησης σφάλματος στη θέση «Όρμος Αγίου Ισιδώρου» Δ.Δ. Δρακαίων Δήμου Καρλοβασίου Ν. Σάμου, καθώς επίσης και το τοπογραφικό, υψομετρικό και κτηματολογικό διάγραμμα, εξαρτημένο από κρατικό δίκτυο συντεταγμένων (ΕΓΣΑ '87), το οποίο συντάχθηκε τον Αύγουστο 2008 από τον Ιωάννη Κληρονομάκη, Αγρονόμο Τοπογράφο Μηχανικό, σε τρεις (3) πινακίδες, σε κλίμακα 1/500, ελέγχθηκε κατά το δυνατόν για την ορθή αποτύπωση του και θεωρήθηκε από την Βεργή Ευφροσύνη, Αγρονόμο Τοπογράφο Μηχανικό της Κτηματικής Υπηρεσίας Σάμου.

Στο τοπογραφικό αυτό διάγραμμα καθορίσθηκε:

α) Η οριογραμμή ζώνης παραλίας, η οποία επανακαθορίζεται μερικώς με την εξαίρεση τμήματος αυτής στη θέση όπου βρίσκεται το συγκρότημα των ναυπηγείων ξύλινων σκαφών, σύμφωνα με τη παράγραφο 6 του άρθρου 7 του ν. 2971/2001. Ως εκ τούτου, η οριογραμμή ζώνης παραλίας επανακαθορίζεται σε δύο συνεχείς πολυγωνικές γραμμές από Π1, Π2, έως Π17, Α17 και από Α21, Π18, έως Π30, Π31.

β) Η οριογραμμή της ζώνης αιγιαλού, η οποία παραμένει στην ίδια θέση, με την προσθήκη μιας κορυφής (Α21), στο σημείο όπου συναρτάται με την αρχή του δεύτερου τμήματος της ζώνης παραλίας.

Ως εκ τούτου, η οριογραμμή ζώνης αιγιαλού επανακαθορίζεται όσον αφορά μόνο τον αριθμό των κορυφών της, με κόκκινη συνεχή πολυγωνική γραμμή από Α1, Α2, έως Α33, Α34.

Το πλάτος της ζώνης παραλίας ορίζεται στα δέκα (10,00) μέτρα, καθότι δεν εξυπηρετούνται οι σκοποί του άρθρου 1 παρ. 2 του ν. 2971/2001.

Εντός ζώνης παραλίας δεν βρίσκονται κτίσματα.

Αποφαινόμαστε ότι δεν υπάρχει παλαιός αιγιαλός.

Οι κορυφές των ανωτέρω οριογραμμών καθορίζονται με συντεταγμένες του κρατικού δικτύου (σύστημα συντεταγμένων ΕΓΣΑ '87).

Η παρούσα απόφαση με την έκθεση της επιτροπής και το τοπογραφικό διάγραμμα να δημοσιευθούν στην Εφημερίδα της Κυβερνήσεως.

Μυτιλήνη, 12 Μαΐου 2009

Ο Γενικός Γραμματέας Περιφέρειας
ΙΩΑΝΝΗΣ ΛΕΚΚΑΣ

ΕΚΘΕΣΗ
ΕΠΙΤΡΟΠΗΣ ΚΑΘΟΡΙΣΜΟΥ ΤΩΝ ΟΡΙΩΝ ΑΙΓΙΑΛΟΥ
ΚΑΙ ΠΑΡΑΛΙΑΣ
(Άρθρο 3 ν.2971/19.12.2001)

Για το μερικό επανακαθορισμό των ορίων ζώνης παραλίας και διόρθωση συντεταγμένων κορυφών οριογραμμών αιγιαλού και παραλίας στη θέση «Όρμος Αγίου Ισιδώρου» Δ.Δ. Δρακαίων Δήμου Καρλοβασίου Ν. Σάμου.

Στη Σάμο σήμερα 22 Αυγούστου 2008 ημέρα της εβδομάδας Παρασκευή και ώρα 03:00 μ.μ. οι υπογεγραμμένοι:

1. Αλκιβιάδης Φουντεδάκης, Προϊστάμενος της Κτηματικής Υπηρεσίας Ν. Σάμου ως πρόεδρος,

2. Στυλιανός Παρτσάφας, Λιμενάρχης Σάμου ως μέλος,

3. Ευφροσύνη Βεργή, Τοπογράφος Μηχανικός της Κτηματικής Υπηρεσίας Ν. Σάμου ως μέλος,

4. Ιωάννης Σοφοτάσιος, αναπληρωτής του Προϊσταμένου Πολεοδομίας ΝΑ. Σάμου ως μέλος,

5. Ο Διευθυντής της Διεύθυνσης Χωροταξίας και Περιβάλλοντος της Γενικής Γραμματείας της Περιφέρειας Β. Αιγαίου ως μέλος, δεν παρευρέθηκε και ο Ευάγγελος Παριανός, υπάλληλος της Κτηματικής Υπηρεσίας Ν. Σάμου ως γραμματέας της επιτροπής αποτελούντες την επιτροπή καθορισμού ορίων αιγιαλού και παραλίας, δυνάμει του π.δ. 284/1988 «Οργανισμός του Υπουργείου Οικονομικών» (ΦΕΚ 128 Α΄), όπως τροποποιήθηκε και ισχύει και του π.δ/τος 551/1988 «Οργανισμός Νομαρχιών-Οργάνωση Οικονομικών Υπηρεσιών» (ΦΕΚ 259 Α΄) και του άρθρου 3 του ν. 2971/19.12.2001 «Αιγιαλός, παραλία και άλλες διατάξεις» (ΦΕΚ 285 Δ΄), όπως αυτή ορίσθηκε με την υπ' αριθμ. 10185/5.9.2006 απόφαση του Γενικού Γραμματέα Περιφέρειας Β. Αιγαίου, αφού μεταβήκαμε επί τόπου στη προαναφερθείσα περιοχή, ύστερα από πρόσκληση του Προέδρου και έχοντας υπόψη:

1. Την υπ' αριθμ. Α.Π.ΟΙΚ.Γ.Ν.735/2.4.2008 αίτηση της Νομαρχίας Σάμου σχετικά με τον μερικό επανακαθορισμό των ορίων παραλίας και διόρθωση συντεταγμένων κορυφών αιγιαλού και παραλίας στη θέση Όρμος Αγίου Ισιδώρου» Δ.Δ. Δρακαίων Δήμου Καρλοβασίου Ν. Σάμου.

2. Την υπ' αριθμ. 1071893/7822/Β0010/19.9.2000 απόφαση του Υπουργού Οικονομικών (ΦΕΚ 695 Δ΄), για τον πρώτο καθορισμό ορίων αιγιαλού και παραλίας στη θέση Όρμος Αγίου Ισιδώρου» Δ.Δ. Δρακαίων Δήμου Καρλοβασίου Ν. Σάμου.

3. Το τοπογραφικό, υψομετρικό και κτηματολογικό διάγραμμα, εξαρτημένο από κρατικό δίκτυο συντεταγμένων (ΕΓΣΑ '87), το οποίο συντάχθηκε τον Αύγουστο 2008 από τον Ιωάννη Κληρονομάκη, Αγρονόμο Τοπογράφο Μηχανικό, σε τρεις (3) πινακίδες, σε κλίμακα 1/500, ελέγχθηκε κατά το δυνατόν για την ορθή αποτύπωση

του και θεωρήθηκε από την Βεργή Ευφροσύνη Αγρονόμο Τοπογράφο Μηχανικό της Κτηματικής Υπηρεσίας Σάμου.

4. Τις διατάξεις του ν. 2971/2001 «περί αιγιαλού, παραλίας και άλλων διατάξεων όπως αυτός ισχύει και τον ν. 1337/1983 καθώς και την προς αυτόν σχετική Δικαστηριακή και Διοικητική Νομολογία.

5. Την υπ' αριθμ. πρωτ. ΥΠΠΟ/ΔΝΣΑΚ/28789/837/16.5.2007 απόφαση Υπουργού Πολιτισμού, η οποία αφορά τον χαρακτηρισμό ως ιστορικού τόπου της περιοχής εντός της οποίας ευρίσκεται το συγκρότημα των ναυπηγείων ξύλινων σκαφών, στον Άγιο Ισίδωρο του Δήμου Καρλοβασίου στη νήσο Σάμο.

6. Το γεγονός ότι εμφιλοχώρησε σφάλμα κατά τον πρώτο καθορισμό όσον αφορά την εξάρτηση από κρατικό δίκτυο συντεταγμένων, των κορυφών των οριογραμμών αιγιαλού και παραλίας.

7. Την σχηματισθείσα αντίληψη, από την επιτόπιο μετάβαση, περί του πλάτους της βρεχόμενης ζώνης της ξηράς και λοιπών συναφών στοιχείων όπως:

- Το γεγονός ότι η μορφολογία της ακτής και του πυθμένα δεν έχουν διαφοροποιηθεί από τον πρώτο καθορισμό έως σήμερα.
- Το γεγονός ότι δεν εντοπίζονται νεότερες κατασκευές εντός των καθορισμένων ζωνών αιγιαλού και παραλίας.
- Το γεγονός ότι δεν εντοπίσθηκαν παράκτιοι φυσικοί πόροι.
- Το γεγονός ότι ο Όρμος Αγίου Ισιδώρου έχει χαρακτηρισθεί ως οικισμός προϋφιστάμενος του έτους 1923.
- Τη μη ύπαρξη δημοσίων κτημάτων.
- Το γεγονός ότι η ευρύτερη περιοχή, καθώς και ο οικισμός «Όρμος Αγίου Ισιδώρου» έχουν ενταχθεί στο δίκτυο Natura 2000 (GR4120003).
- Το γεγονός ότι δεν υφίσταται Κτηματολόγιο, αποφασίζουμε:

1. α) Τον μερικό επανακαθορισμό επί του ανωτέρω τοπογραφικού διαγράμματος της οριογραμμής ζώνης παραλίας, με την εξαίρεση τμήματος αυτής στη θέση όπου βρίσκεται το συγκρότημα των ναυπηγείων ξύλινων σκαφών, σύμφωνα με τη παράγραφο 6 του άρθρου 7 του ν. 2971/2001. Ως εκ τούτου, η οριογραμμή ζώνης παραλίας επανακαθορίζεται σε δύο συνεχείς πολυγωνικές γραμμές από Π1, Π2, έως Π17, Α17 και από Α21, Π18, έως Π30, Π31.

β) Η οριογραμμή της ζώνης αιγιαλού παραμένει στην ίδια θέση, με την προσθήκη μιας κορυφής (Α21), στο σημείο όπου συναρτάται με την αρχή του δεύτερου τμήματος της ζώνης παραλίας. Ως εκ τούτου, η οριογραμμή ζώνης αιγιαλού επανακαθορίζεται όσον αφορά μόνο τον αριθμό των κορυφών της, με κόκκινη συνεχή πολυγωνική γραμμή από Α1, Α2, έως Α33, Α34.

2. Την διόρθωση των συντεταγμένων κορυφών των οριογραμμών αιγιαλού και παραλίας, οι οποίες εξαρτώνται από το προαναφερόμενο σύστημα συντεταγμένων ΕΓΣΑ '87.


3. Το πλάτος της ζώνης παραλίας ορίζεται στα δέκα (10) μέτρα, καθότι δεν εξυπηρετούνται οι σκοποί του άρθρου 1 παρ. 2 του ν. 2971/2001.

4. Εντός ζώνης παραλίας δεν βρίσκονται κτίσματα.


ΣΥΝΤΕΤΑΓΜΕΝΕΣ ΚΟΡΥΦΩΝ					
ΑΙΓΙΑΛΟΥ			ΠΑΡΑΛΙΑΣ		
Α/Α	Χ	Υ	Α/Α	Χ	Υ
Α1	728.362,45	4.181.876,08	Π1	728.371,12	4.181.881,08
Α2	728.381,72	4.181.842,72	Π2	728.391,56	4.181.844,54
Α3	728.378,16	4.181.820,54	Π3	728.387,68	4.181.817,48
Α4	728.368,38	4.181.800,87	Π4	728.380,78	4.181.803,59
Α5	728.413,36	4.181.767,69	Π5	728.421,42	4.181.773,62
Α6	728.429,62	4.181.720,45	Π6	728.439,33	4.181.722,85
Α7	728.441,43	4.181.643,88	Π7	728.451,32	4.181.642,42
Α8	728.411,25	4.181.580,85	Π8	728.418,87	4.181.574,37
Α9	728.347,60	4.181.536,70	Π9	728.353,93	4.181.528,96
Α10	728.290,88	4.181.482,25	Π10	728.295,92	4.181.473,61
Α11	728.248,62	4.181.460,71	Π11	728.252,29	4.181.451,36
Α12	728.237,00	4.181.457,41	Π12	728.236,72	4.181.446,92
Α13	728.182,98	4.181.476,03	Π13	728.179,37	4.181.466,70
Α14	728.131,09	4.181.498,36	Π14	728.133,21	4.181.486,56
Α15	728.102,79	4.181.471,42	Π15	728.107,19	4.181.461,80
Α16	728.077,89	4.181.468,99	Π16	728.100,05	4.181.461,10
Α17	728.101,33	4.181.445,73	Π17	728.109,62	4.181.451,59
Α18	728.112,72	4.181.425,74	Π18	728.194,16	4.181.395,75
Α19	728.134,84	4.181.430,62	Π19	728.204,84	4.181.382,42
Α21	728.186,35	4.181.389,50	Π21	728.214,57	4.181.311,17
Α22	728.195,85	4.181.377,64	Π22	728.228,34	4.181.275,30
Α23	728.209,24	4.181.334,80	Π23	728.216,19	4.181.238,06
Α24	728.204,18	4.181.310,32	Π24	728.216,27	4.181.188,75
Α25	728.217,73	4.181.275,03	Π25	728.197,86	4.181.150,00
Α26	728.206,18	4.181.239,64	Π26	728.170,11	4.181.099,91
Α27	728.206,26	4.181.190,99	Π27	728.128,35	4.181.079,62
Α28	728.188,96	4.181.154,57	Π28	728.086,99	4.181.074,60
Α29	728.162,89	4.181.107,53	Π29	728.050,26	4.181.083,23
Α30	728.125,49	4.181.089,35	Π30	727.990,57	4.181.080,87
Α31	728.087,54	4.181.084,74	Π31	727.947,41	4.181.098,39
Α32	728.051,22	4.181.093,28			
Α33	727.992,33	4.181.090,95			
Α34	727.951,18	4.181.107,66			

Η Επιτροπή


Ο Πρόεδρος	Τα μέλη
ΑΛΚΙΒΙΑΔΗΣ ΦΟΥΝΤΕΔΑΚΗΣ	ΣΤΥΛΙΑΝΟΣ ΠΑΡΤΣΑΦΑΣ
	ΕΥΦΡΟΣΥΝΗ ΒΕΡΓΗ
	ΙΩΑΝΝΗΣ ΣΟΦΟΤΑΣΙΟΣ

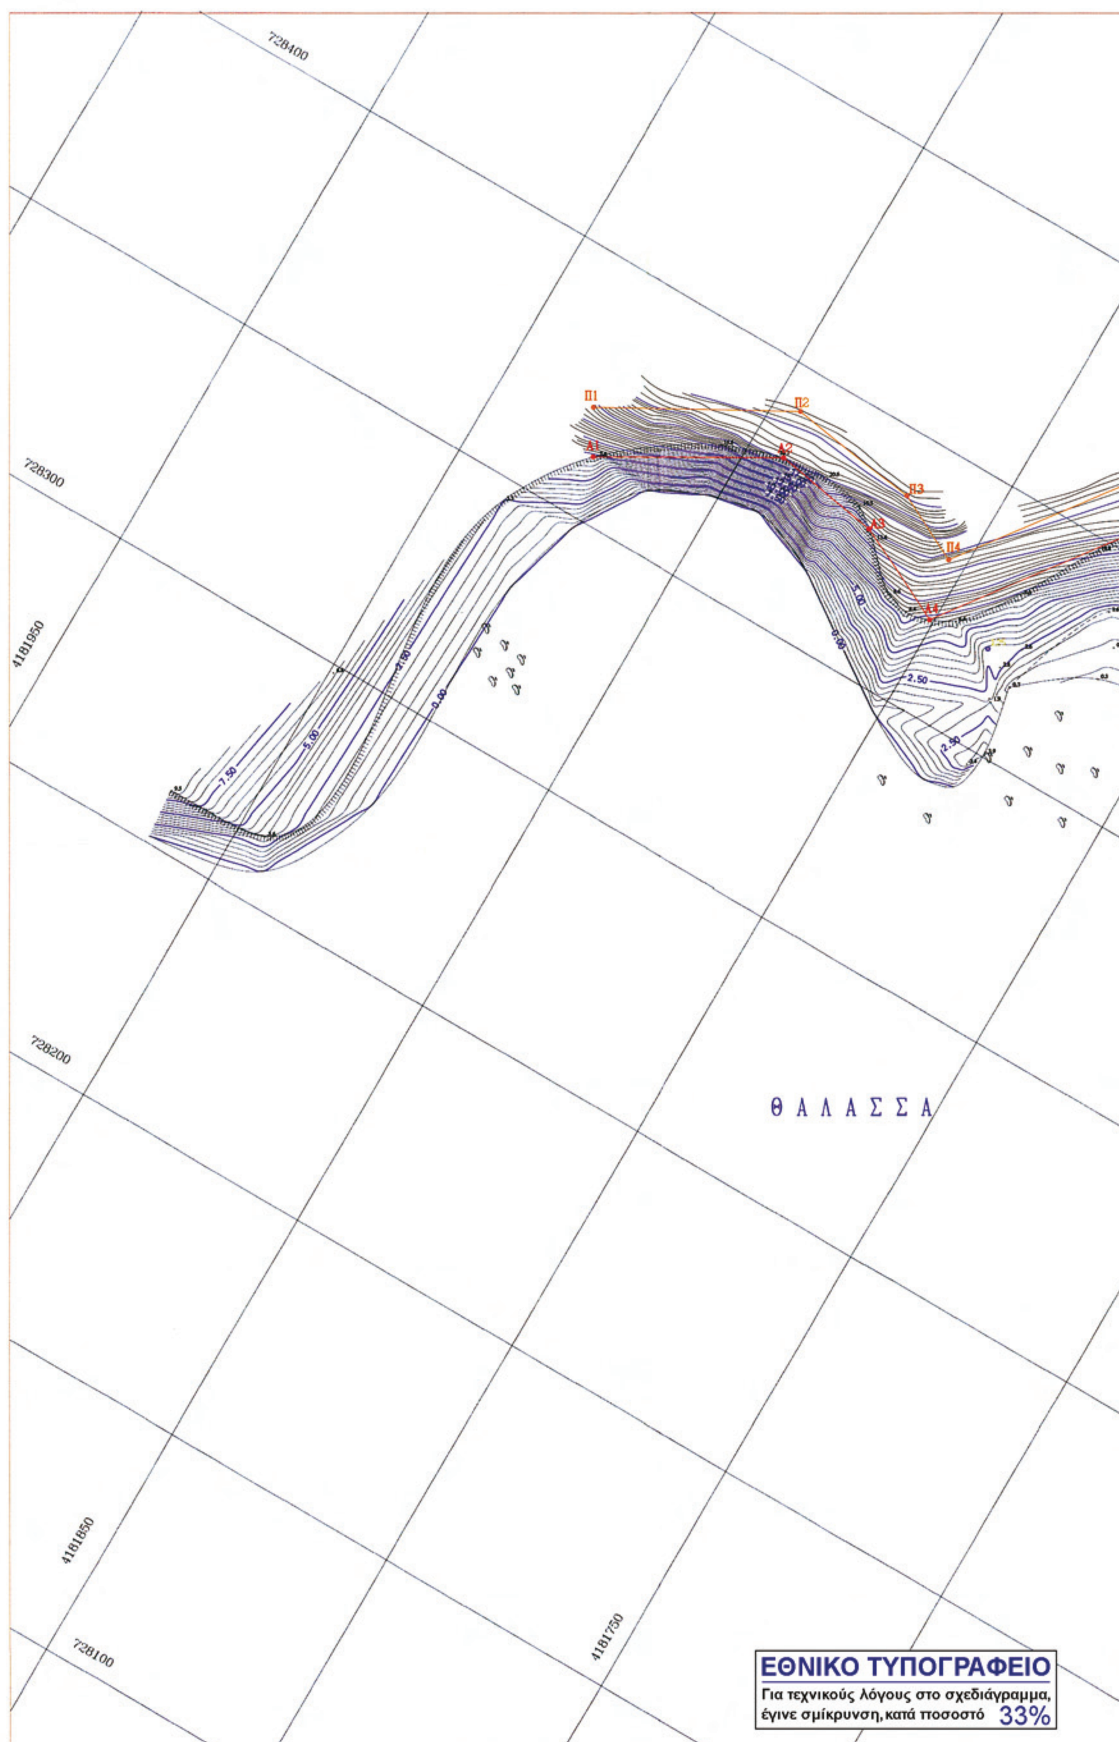

728400
728300
728200
728100
4181950
4181850
4181750
Π1
Π2
Π3
Π4
Α1
Α2
Α3
Α4
7.50
5.00
2.50
0.00
Θ Α Λ Α Σ Σ Α
ΕΘΝΙΚΟ ΤΥΠΟΓΡΑΦΕΙΟ
Για τεχνικούς λόγους στο σχεδιάγραμμα, έγινε σμίκρυνση, κατά ποσοστό 33%

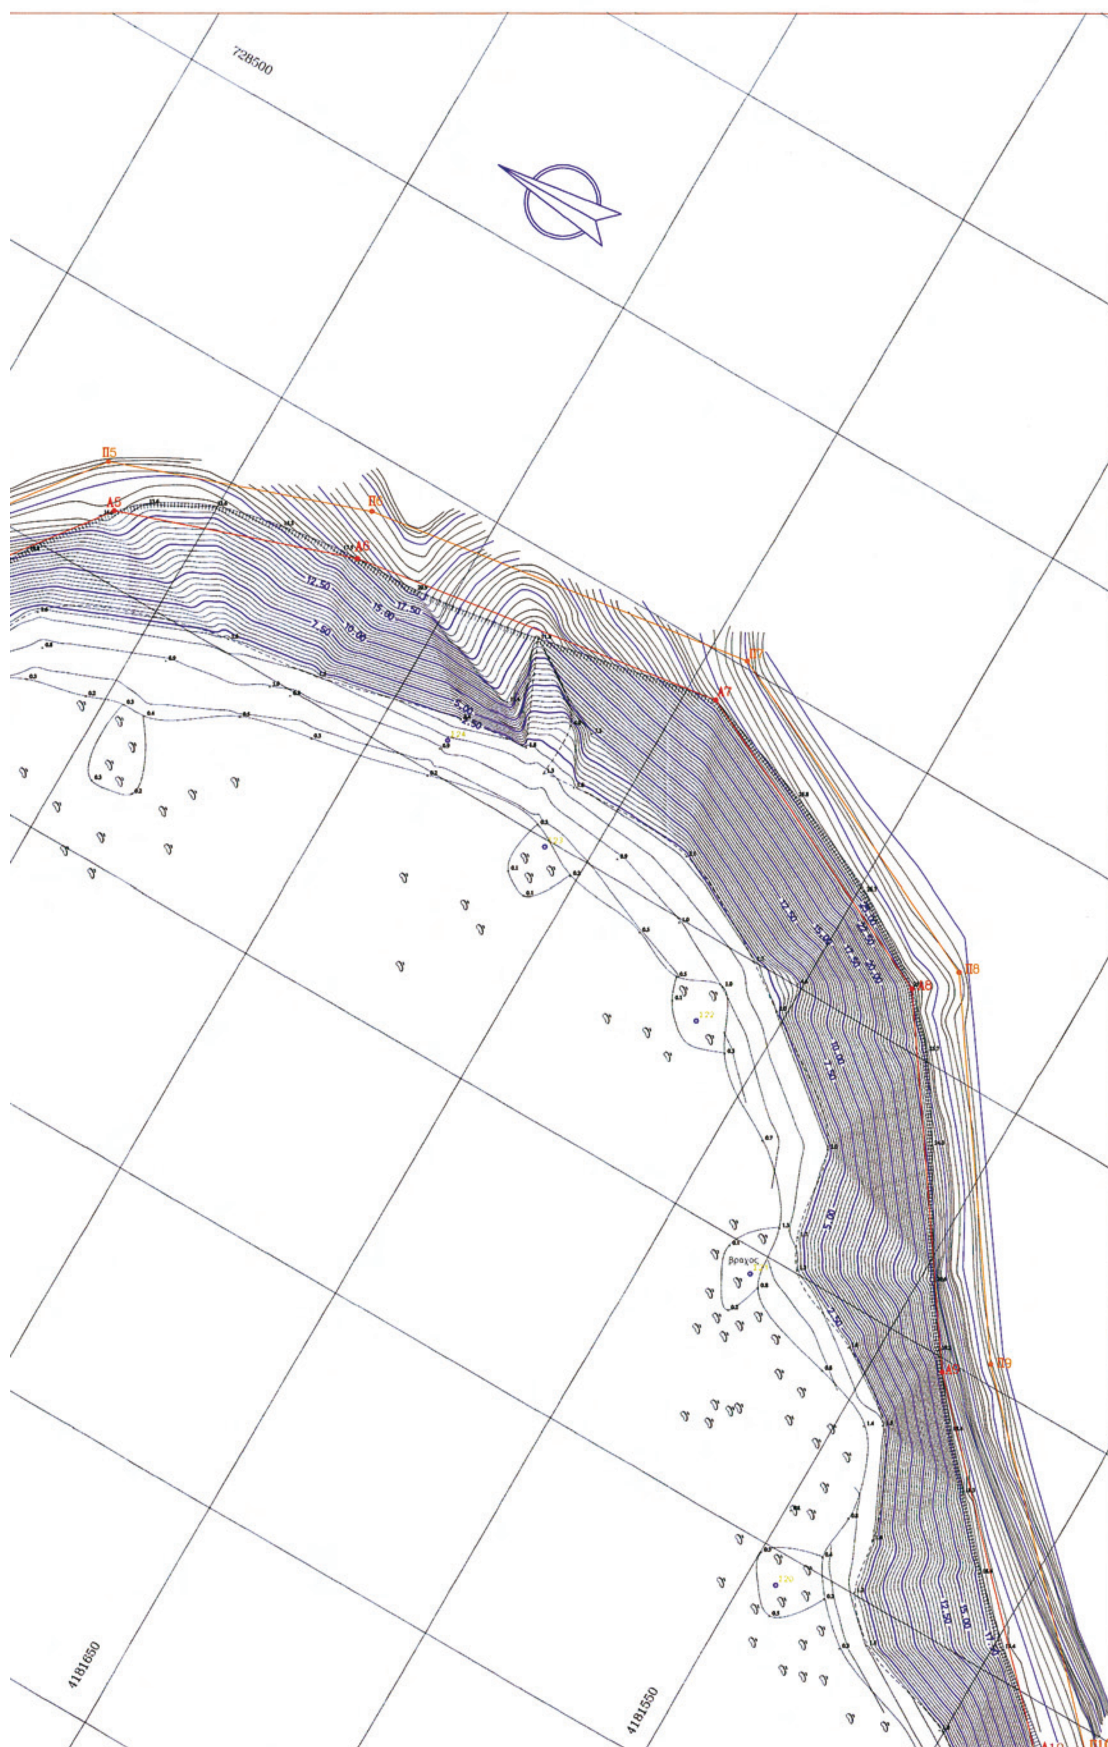
728500
Π5
Α5
Π6
Α6
Π7
Α7
Π8
Α8
Α9
Π9
Α10
Π10
βραχος
4181650
4181550

ΥΠΟΜΝΗΜΑ ΣΥΜΒΟΛΩΝ	
Συμβολο	Περιγραφη
▭	Κτιρια
1/	Αριθμος οροφων κτισματος
/Π	πλακοσκεπες κτισμα
/Κ	κεραμοσκεπες κτισμα
/Ε	Ερειπιο
Β/Χ	Βοηθητικος χωρος
-Χ-Χ-Χ-Χ-	συρματοπλεγμα
οοοοοοο	Ξερολιθια - πεζουλα
═══	τοιχος
– – –	(πράσινη διακεκομένη γραμμή) ιστορικός τόπος κυρηγμένος με την απόφαση ΥΠΠΟ/ΔΝΣΑΚ/28789/837/16-05-2007 του Υπουργείου πολιτισμού

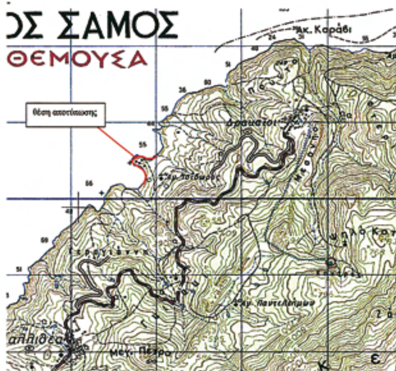

ΑΠΟΣΠΑΣΜΑ ΧΑΡΤΗ

Η ΟΡΙΖΟΝΤΙΟΓΡΑΦΙΚΗ ΕΞΑΡΤΗΣΗ ΕΓΙΝΕ ΑΠΟ ΤΟ ΚΡΑΤΙΚΟ ΤΡΙΓΩΝΟΜΕΤΡΙΚΟ ΔΙΚΤΥΟ

ΤΑ ΤΡΙΓΩΝΟΜΕΤΡΙΚΑ ΠΟΥ ΧΡΗΣΙΜΟΠΟΙΗΘΗΚΑΝ ΕΙΝΑΙ:

	Αριθμος	Ονομασια	Ειδος
Γ.Υ.Σ.	239 20	ΜΕΓΑΛΗ ΠΕΤΡΑ	ΒΑΘΡΟ
Γ.Υ.Σ.	239 30	ΧΕΡΩΜΑ	ΒΑΘΡΟ
Γ.Υ.Σ.	239 39	ΠΟΥΝΤΑ	ΒΑΘΡΟ

ΣΥΣΤΗΜΑ ΑΝΑΦΟΡΑΣ: ΕΓΣΑ 87
DATUM: ΔΙΟΝΥΣΟΥ, ΕΛΛΕΙΨΟΕΙΔΕΣ: GRS 80, ΠΡΟΒΟΛΗ: U.T.M

Υπόμνημα Επιτροπής


1. Το παρόν Τοπογραφικό διάγραμμα συνοδεύει την από 22-8-2008 έκθεση της Επιτροπής καθορισμού των ορίων του αιγιαλού , παραλιας και παλαιου αιγιαλου (αρθρο 3 Ν.2971/2001)
2. ______(κόκκινη γραμμή) Α1, Α2, ...,Α33, Α34 οριογραμμή αιγιαλού
3. ______ (κίτρινη γραμμή) Π1,Π2, ...,Π17,Α17 και Α21,Π18,Π19,...., Π30,Π31 γραμμή παραλίας
4. Η γραμμή παραλίας ισαπέχει της οριογραμμής αιγιαλού δεκα (10) μέτρα.

Ο Προεδρος
Αλκιβιάδης Θουντεδάκης

Η ΕΠΙΤΡΟΠΗ
Τα μέλη
1. ΠΑΡΤΣΑΦΑΣ Κ. ΣΤΥΛΙΑΝΟΣ ΠΛΟΙΑΡΧΟΣ Λ.Σ.
2. Ευφροσύνη Βεργή Τοπ/φος Μηχανικός
3. ΙΩΑΝΝΗΣ ΣΟΦΟΤΑΣΙΟΣ ΠΤΥΧΙΟΥΧΟΣ ΤΟΠΟΓΡΑΦΙΚΟΣ ΜΗΧΑΝΙΚΟΣ Ε.Υ (Τ.Ε.) με βαθμό Α'

Σαμος 22-8-2008
ΘΕΩΡΗΘΗΚΕ
Ευφροσύνη Βεργή

Σαμος 22-8-2008
ΕΛΕΓΘΗΚΕ
Ευφροσύνη Βεργή
Τοπ/φος Μηχανικός

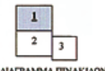

ΔΙΑΓΡΑΜΜΑ ΠΙΝΑΚΙΔΩΝ

ΕΛΛΗΝΙΚΗ ΔΗΜΟΚΡΑΤΙΑ
ΝΟΜΑΡΧΙΑ ΣΑΜΟΥ

ΘΕΣΗ
ΟΡΜΟΣ ΑΓΙΟΥ ΙΣΙΔΩΡΟΥ
ΔΡΑΚΑΙΩΝ ΣΑΜΟΥ

ΜΕΛΕΤΗΤΗΣ
ΚΛΗΡΟΝΟΜΑΚΗΣ ΙΩΑΝΝΗΣ


ΤΕΥΧΟΣ
ΕΠΑΝΑΚΑΘΟΡΙΣΜΟΣ ΑΙΓΙΑΛΟΥ & ΠΑΡΑΛΙΑΣ


ΤΙΤΛΟΣ ΤΕΥΧΟΥΣ
ΤΟΠΟΓΡΑΦΙΚΟ ΔΙΑΓΡΑΜΜΑ ΖΩΝΗΣ
ΣΥΝ/ΝΕΣ ΚΟΡΥΦΩΝ ΟΡΙΟΓΡΑΜΜΩΝ ΑΙΓΙΑΛΟΥ & ΠΑΡΑΛΙΑΣ

ΚΛΙΜΑΚΑ : 1:500	ΗΜΕΡΟΜΗΝΙΑ Αύγουστος 2008	ΑΡΙΘ. ΣΧΕΔΙΟΥ	06.33	1

ΣΥΝΤΑΞΗ	ΘΕΩΡΗΣΗ	ΕΠΙΒΛΕΨΗ
ΚΛΗΡΟΝΟΜΑΚΗΣ ΙΩΑΝΝΗΣ	ΘΕΩΡΗΘΗΚΕ Σάμος 9/4/09 Ο Δ/ντής Τεχνικών Υπηρεσιών Νομαρχιακής Αυτοδ/σης Σάμου ... Π. Βασιλείου ΤΟΠΟΓΡΑΦΟΣ ΜΗΧΑΝΙΚΟΣ ΜΕ Α' ΒΑΘΜΟ	

ΚΟΡΥΦΕΣ ΑΙΓΙΑΛΟΥ			ΚΟΡΥΦΕΣ ΠΑΡΑΛΙΑΣ		
Περιγραφή	Χ	Υ	Περιγραφή	Χ	Υ
Α1	728.362,45	4.181.876,08	Π1	728.371,12	4.181.881,08
Α2	728.381,72	4.181.842,72	Π2	728.391,56	4.181.844,54
Α3	728.378,16	4.181.820,54	Π3	728.387,68	4.181.817,48
Α4	728.368,38	4.181.800,87	Π4	728.380,78	4.181.803,59
Α5	728.413,36	4.181.767,69	Π5	728.421,42	4.181.773,62
Α6	728.429,62	4.181.720,45	Π6	728.439,33	4.181.722,85
Α7	728.441,43	4.181.643,88	Π7	728.451,32	4.181.642,42
Α8	728.411,25	4.181.580,85	Π8	728.418,87	4.181.574,37
Α9	728.347,60	4.181.536,70	Π9	728.353,93	4.181.528,96
Α10	728.290,88	4.181.482,25	Π10	728.295,92	4.181.473,61
Α11	728.248,62	4.181.460,71	Π11	728.252,29	4.181.451,36
Α12	728.237,00	4.181.457,41	Π12	728.236,72	4.181.446,92
Α13	728.182,98	4.181.476,03	Π13	728.179,37	4.181.466,70
Α14	728.131,09	4.181.498,36	Π14	728.133,21	4.181.486,56
Α15	728.102,79	4.181.471,42	Π15	728.107,19	4.181.461,80
Α16	728.077,89	4.181.468,99	Π16	728.100,05	4.181.461,10
Α17	728.101,33	4.181.445,73	Π17	728.109,62	4.181.451,59
Α18	728.112,72	4.181.425,74	Π18	728.194,16	4.181.395,75
Α19	728.134,84	4.181.430,62	Π19	728.204,84	4.181.382,42
Α20	728.176,74	4.181.401,50	Π20	728.219,56	4.181.335,31
Α21	728.186,35	4.181.389,50	Π21	728.214,57	4.181.311,17
Α22	728.195,85	4.181.377,64	Π22	728.228,34	4.181.275,30
Α23	728.209,24	4.181.334,80	Π23	728.216,19	4.181.238,06
Α24	728.204,18	4.181.310,32	Π24	728.216,27	4.181.188,75
Α25	728.217,73	4.181.275,03	Π25	728.197,86	4.181.150,00
Α26	728.206,18	4.181.239,64	Π26	728.170,11	4.181.099,91
Α27	728.206,26	4.181.190,99	Π27	728.128,35	4.181.079,62
Α28	728.188,96	4.181.154,57	Π28	728.086,99	4.181.074,60
Α29	728.162,89	4.181.107,53	Π29	728.050,26	4.181.083,23
Α30	728.125,49	4.181.089,35	Π30	727.990,57	4.181.080,87
Α31	728.087,54	4.181.084,74	Π31	727.947,41	4.181.098,39
Α32	728.051,22	4.181.093,28			
Α33	727.992,33	4.181.090,95			
Α34	727.951,18	4.181.107,66			

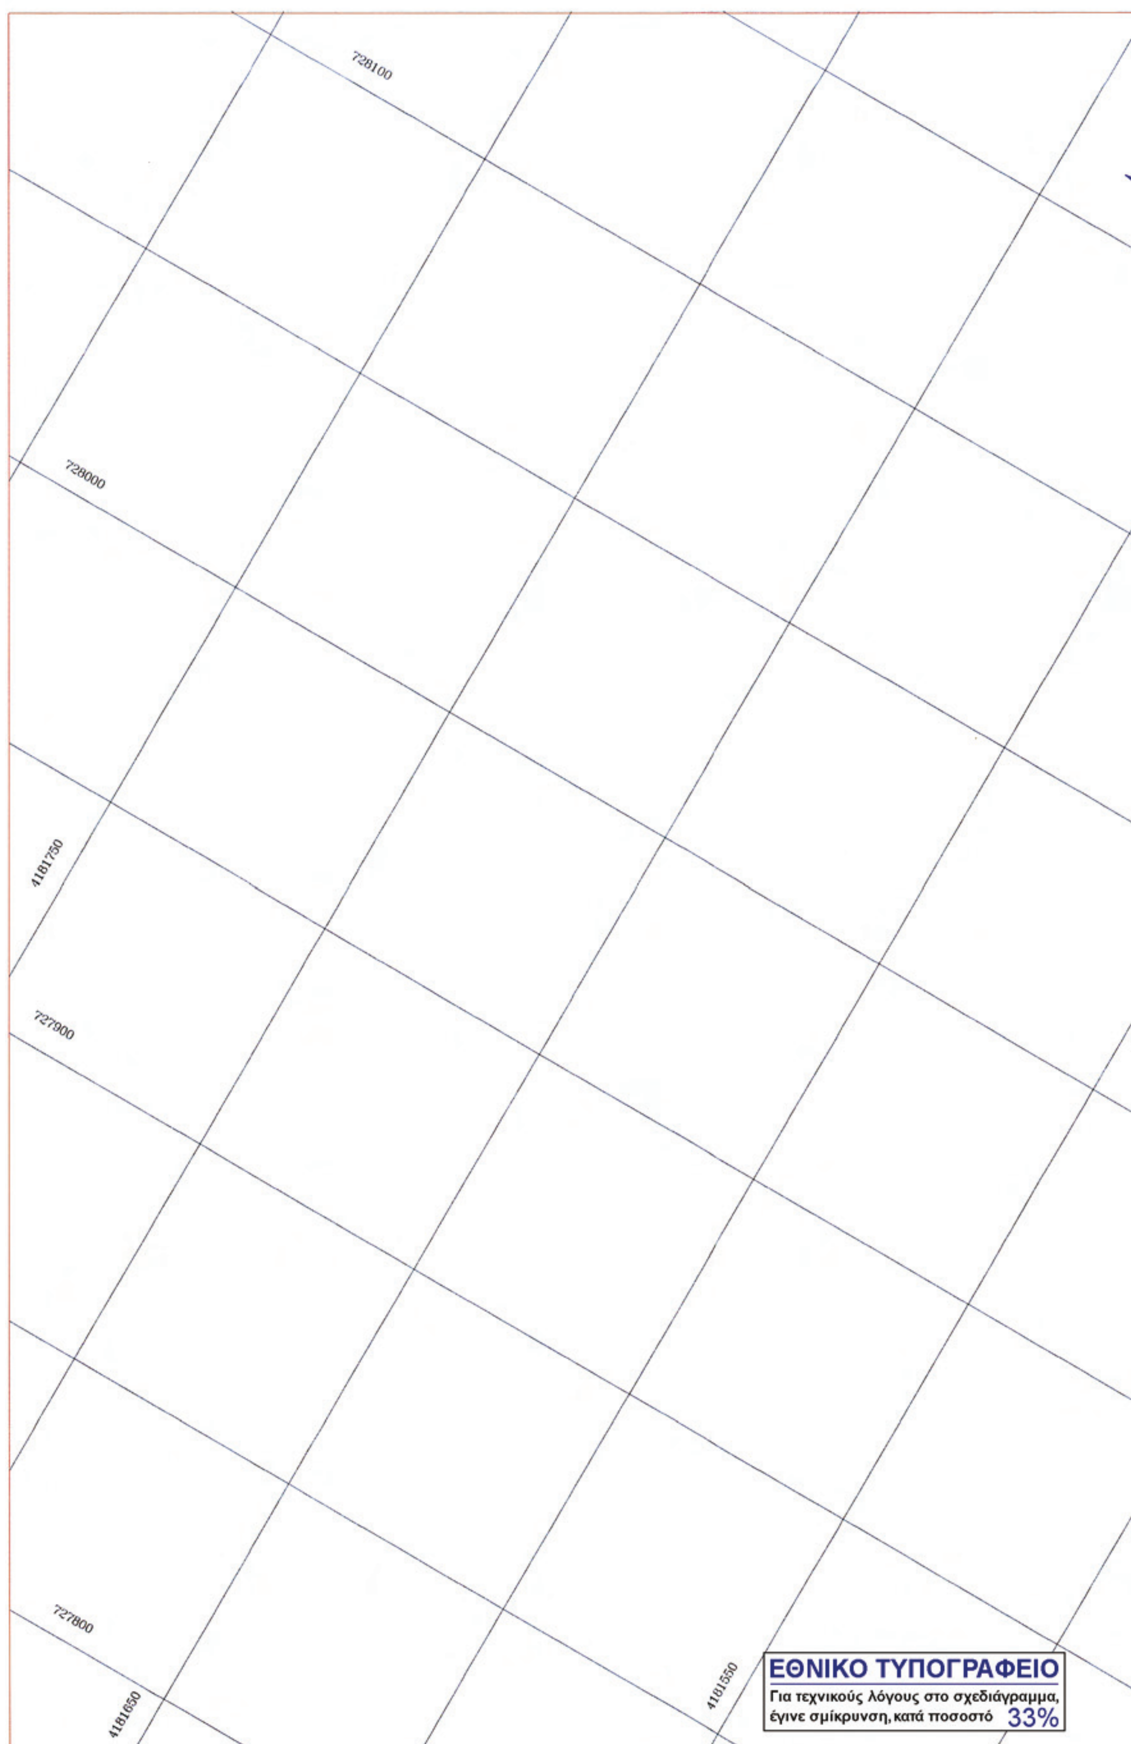
728100
728000
4181750
727900
727800
4181650
4181550
ΕΘΝΙΚΟ ΤΥΠΟΓΡΑΦΕΙΟ
Για τεχνικούς λόγους στο σχεδιάγραμμα, έγινε σμίκρυνση, κατά ποσοστό 33%

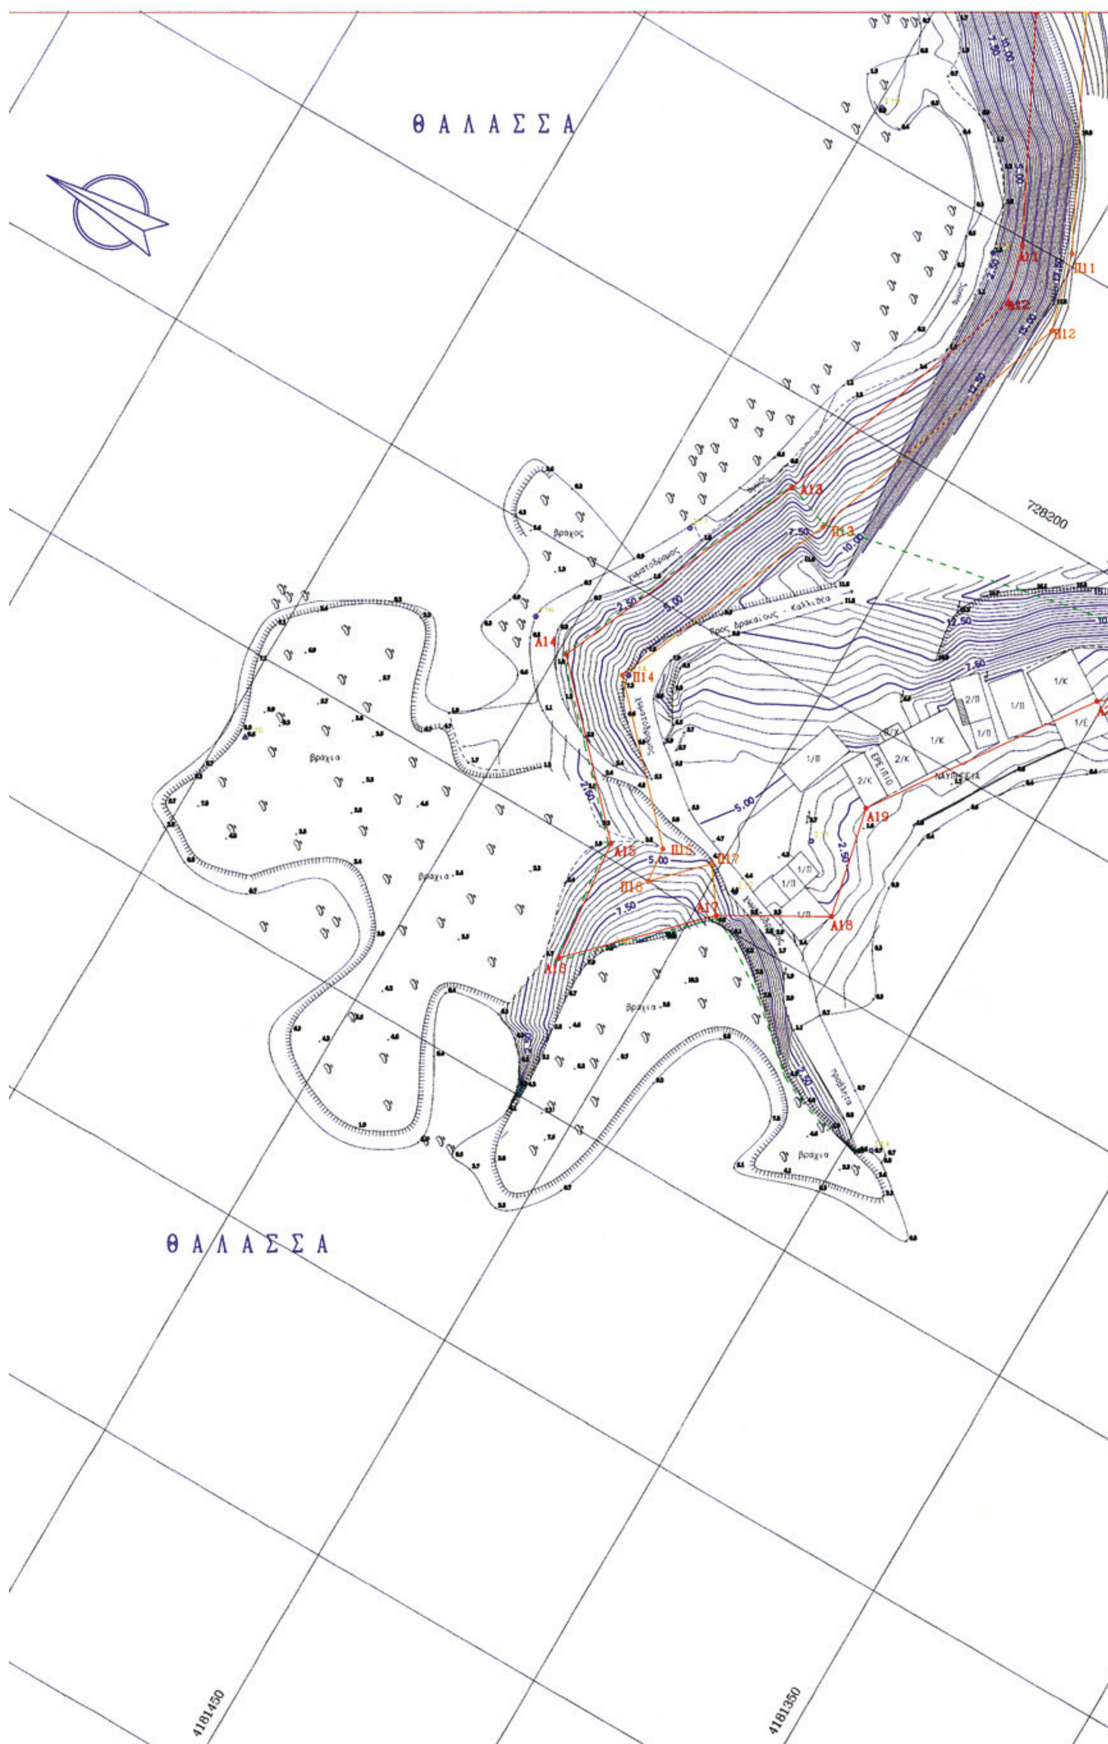
Θ Α Λ Α Σ Σ Α
Θ Α Λ Α Σ Σ Α
Α11
Π11
Α12
Π12
Α13
Π13
Α14
Π14
Α15
Π15
Α16
Π16
Α17
Π17
Α18
Α19
Α20
728200
4181450
4181350
ΕΡΕΙΠΙΟ
ΝΑΥΠΗΓΕΙΑ
βραχος
βραχια
Προς Δρακαίους - Καλλισθα

ΥΠΟΜΝΗΜΑ ΣΥΜΒΟΛΩΝ	
Συμβολο	Περιγραφη
	Κτιρια
1/	Αριθμος οροφων κτισματος
/Π	πλακοσκεπες κτισμα
/Κ	κεραμοσκεπες κτισμα
/Ε	Ερειπιο
Β/Χ	Βοηθητικος χωρος
-Χ-Χ-Χ-Χ-	συρματοπλεγμα
ooooooo	Ξερολιθια - πεζουλα
	τοιχος
- - -	(πράσινη διακεκομένη γραμμή) ιστορικός τόπος κυρηγμένος με την απόφαση ΥΠΠΟ/ΔΝΣΑΚ/28789/837/16-05-2007 του Υπουργείου πολιτισμού

ΣΑΜΟΣ
ΘΕΜΟΥΣΑ
Θέση αποτύπωσης
Ακ. Καράβι
Δρακαίοι
μεγ. Πέτρα

ΑΠΟΣΠΑΣΜΑ ΧΑΡΤΗ

Η ΟΡΙΖΟΝΤΙΟΓΡΑΦΙΚΗ ΕΞΑΡΤΗΣΗ ΕΓΙΝΕ ΑΠΟ ΤΟ ΚΡΑΤΙΚΟ ΤΡΙΓΩΝΟΜΕΤΡΙΚΟ ΔΙΚΤΥΟ

ΤΑ ΤΡΙΓΩΝΟΜΕΤΡΙΚΑ ΠΟΥ ΧΡΗΣΙΜΟΠΟΙΗΘΗΚΑΝ ΕΙΝΑΙ:

	Αριθμος	Ονομασια	Ειδος
Γ.Υ.Σ.	239 20	ΜΕΓΑΛΗ ΠΕΤΡΑ	ΒΑΘΡΟ
Γ.Υ.Σ.	239 30	ΧΕΡΩΜΑ	ΒΑΘΡΟ
Γ.Υ.Σ.	239 39	ΠΟΥΝΤΑ	ΒΑΘΡΟ

ΣΥΣΤΗΜΑ ΑΝΑΦΟΡΑΣ: ΕΓΣΑ 87
DATUM: ΔΙΟΝΥΣΟΥ, ΕΛΛΕΙΨΟΕΙΔΕΣ: GRS 80, ΠΡΟΒΟΛΗ: U.T.M

Υπόμνημα Επιτροπής

1. Το παρόν Τοπογραφικό διάγραμμα συνοδεύει την από 22-8-2008 έκθεση της Επιτροπής καθορισμού των ορίων του αιγιαλού, παραλιας και παλαιου αιγιαλου (αρθρο 3 Ν.2971/2001)
2. ________(κόκκινη γραμμή) Α1, Α2, ...,Α33, Α34 οριογραμμή αιγιαλού
3. ________ (κίτρινη γραμμή) Π1,Π2, ...,Π17,Α17 και Α21,Π18,Π19,..., Π30,Π31 γραμμή παραλίας
4. Η γραμμή παραλίας ισαπέχει της οριογραμμής αιγιαλού δεκα (10) μέτρα.

Ο Προεδρος
Αλκιβιάδης Φουντεδάκης

Η ΕΠΙΤΡΟΠΗ
Τα μέλη
1. ΜΑΡΤΣΑΦΑΣ Κ. ΣΤΥΛΙΑΝΟΣ ΑΝΘΥΠΟΠΛΟΙΑΡΧΟΣ Λ.Σ.
2. Ευφροσύνη Βεργή Τοπ/φος Μηχανικός
3. ΙΩΑΝΝΗΣ ΣΟΦΟΤΑΣΙΟΣ ΠΤΥΧΙΟΥΧΟΣ ΠΟΛΙΤΙΚΟΣ ΜΗΧΑΝΙΚΟΣ Ε.Υ (Τ.Ε.) με βαθμό Α'

Σαμος 22-8-2008
ΘΕΩΡΗΘΗΚΕ
Ευφροσύνη Βεργή
Τοπ/φος Μηχανικός

Σαμος 22-8-2008
ΕΛΕΓΘΗΚΕ
Ευφροσύνη Βεργή
Τοπ/φος Μηχανικός

1	
2	3

ΔΙΑΓΡΑΜΜΑ ΠΙΝΑΚΙΔΩΝ

ΕΛΛΗΝΙΚΗ ΔΗΜΟΚΡΑΤΙΑ
ΝΟΜΑΡΧΙΑ ΣΑΜΟΥ

ΘΕΣΗ
ΟΡΜΟΣ ΑΓΙΟΥ ΙΣΙΔΩΡΟΥ
ΔΡΑΚΑΙΩΝ ΣΑΜΟΥ

ΜΕΛΕΤΗΤΗΣ
ΚΛΗΡΟΝΟΜΑΚΗΣ ΙΩΑΝΝΗΣ


ΤΕΥΧΟΣ
ΕΠΑΝΑΚΑΘΟΡΙΣΜΟΣ ΑΙΓΙΑΛΟΥ & ΠΑΡΑΛΙΑΣ


ΤΙΤΛΟΣ ΤΕΥΧΟΥΣ
ΤΟΠΟΓΡΑΦΙΚΟ ΔΙΑΓΡΑΜΜΑ ΖΩΝΗΣ
ΣΥΝ/ΝΕΣ ΚΟΡΥΦΩΝ ΟΡΙΟΓΡΑΜΜΩΝ ΑΙΓΙΑΛΟΥ & ΠΑΡΑΛΙΑΣ

ΚΛΙΜΑΚΑ : 1:500	ΗΜΕΡΟΜΗΝΙΑ Αύγουστος 2008	ΑΡΙΘ. ΣΧΕΔΙΟΥ	06.33	2

ΣΥΝΤΑΞΗ	ΘΕΩΡΗΣΗ	ΕΠΙΒΛΕΨΗ
ΚΛΗΡΟΝΟΜΑΚΗΣ ΙΩΑΝΝΗΣ	ΘΕΩΡΗΘΗΚΕ Σάμος 9/4/09 Ο Δ/ντής Τεχνικών Υπηρεσιών Νομαρχιακής Αυτοδ/σης Σάμου	

ΚΟΡΥΦΕΣ ΑΙΓΙΑΛΟΥ			ΚΟΡΥΦΕΣ ΠΑΡΑΛΙΑΣ		
Περιγραφή	Χ	Υ	Περιγραφή	Χ	Υ
Α1	728.362,45	4.181.876,08	Π1	728.371,12	4.181.881,08
Α2	728.381,72	4.181.842,72	Π2	728.391,56	4.181.844,54
Α3	728.378,16	4.181.820,54	Π3	728.387,68	4.181.817,48
Α4	728.368,38	4.181.800,87	Π4	728.380,78	4.181.803,59
Α5	728.413,36	4.181.767,69	Π5	728.421,42	4.181.773,62
Α6	728.429,62	4.181.720,45	Π6	728.439,33	4.181.722,85
Α7	728.441,43	4.181.643,88	Π7	728.451,32	4.181.642,42
Α8	728.411,25	4.181.580,85	Π8	728.418,87	4.181.574,37
Α9	728.347,60	4.181.538,70	Π9	728.353,93	4.181.528,96
Α10	728.290,88	4.181.482,25	Π10	728.295,92	4.181.473,61
Α11	728.248,62	4.181.460,71	Π11	728.252,29	4.181.451,36
Α12	728.237,00	4.181.457,41	Π12	728.236,72	4.181.446,92
Α13	728.182,98	4.181.476,03	Π13	728.179,37	4.181.466,70
Α14	728.131,09	4.181.498,36	Π14	728.133,21	4.181.486,56
Α15	728.102,79	4.181.471,42	Π15	728.107,19	4.181.461,80
Α16	728.077,89	4.181.468,99	Π16	728.100,05	4.181.461,10
Α17	728.101,33	4.181.445,73	Π17	728.109,62	4.181.451,59
Α18	728.112,72	4.181.425,74	Π18	728.194,16	4.181.395,75
Α19	728.134,84	4.181.430,62	Π19	728.204,84	4.181.382,42
Α20	728.176,74	4.181.401,50	Π20	728.219,56	4.181.335,31
Α21	728.186,35	4.181.389,50	Π21	728.214,57	4.181.311,17
Α22	728.195,85	4.181.377,64	Π22	728.228,34	4.181.275,30
Α23	728.209,24	4.181.334,80	Π23	728.216,19	4.181.238,06
Α24	728.204,18	4.181.310,32	Π24	728.216,27	4.181.188,75
Α25	728.217,73	4.181.275,03	Π25	728.197,86	4.181.150,00
Α26	728.206,18	4.181.239,64	Π26	728.170,11	4.181.099,91
Α27	728.206,26	4.181.190,99	Π27	728.128,35	4.181.079,62
Α28	728.188,96	4.181.154,57	Π28	728.086,99	4.181.074,60
Α29	728.162,89	4.181.107,53	Π29	728.050,26	4.181.083,23
Α30	728.125,49	4.181.089,35	Π30	727.990,57	4.181.080,87
Α31	728.087,54	4.181.084,74	Π31	727.947,41	4.181.098,39
Α32	728.051,22	4.181.093,28			
Α33	727.992,33	4.181.090,95			
Α34	727.951,18	4.181.107,66			

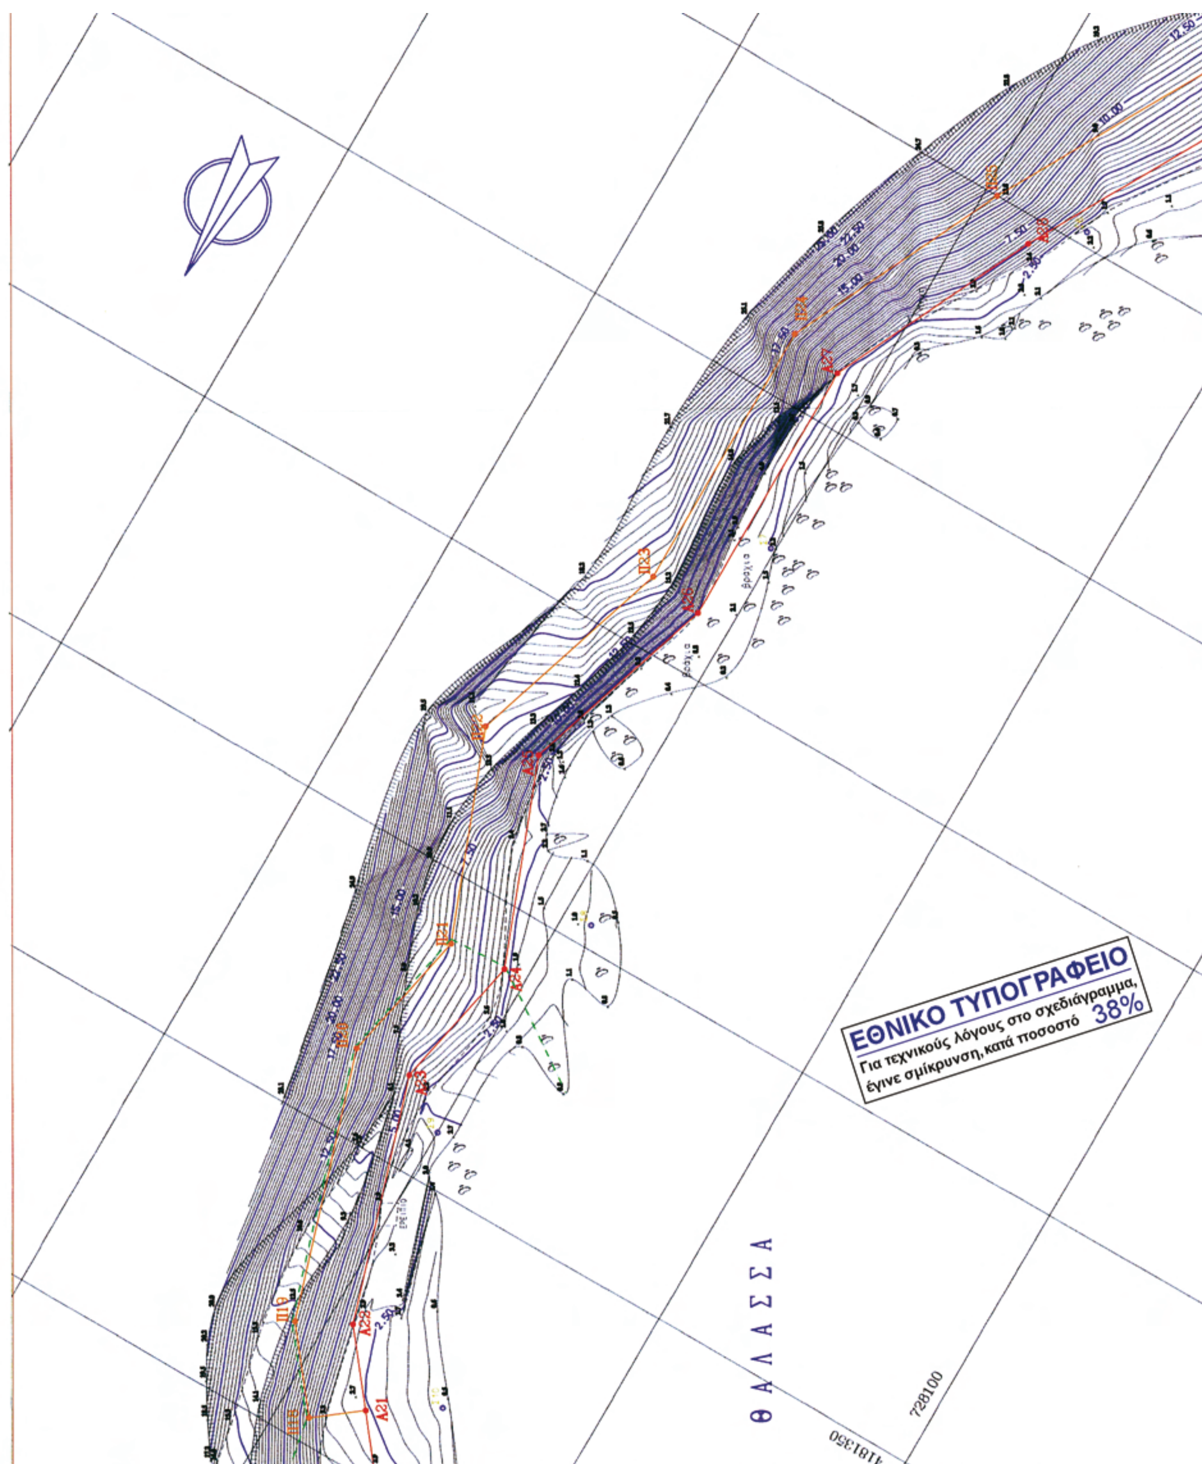
ΘΑΛΑΣΣΑ
728100
4181350
ΕΘΝΙΚΟ ΤΥΠΟΓΡΑΦΕΙΟ
Για τεχνικούς λόγους στο σχεδιάγραμμα, έγινε σμίκρυνση, κατά ποσοστό 38%

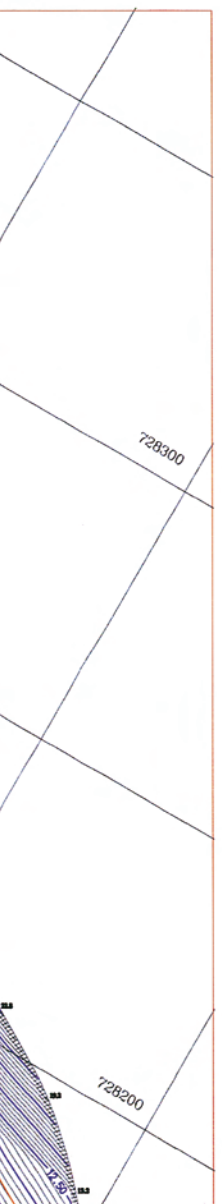

ΥΠΟΜΝΗΜΑ ΣΥΜΒΟΛΩΝ

Συμβολο	Περιγραφη
▭	Κτιρια
1/	Αριθμος οροφων κτισματος
/Π	πλακοσκεπες κτισμα
/Κ	κεραμοσκεπες κτισμα
/Ε	Ερειπιο
Β/Χ	Βοηθητικος χωρος
-Χ-Χ-Χ-	συρματοπλεγμα
οοοοοοο	Ξερολιθια - πεζουλα
═	τοιχος
- - -	(πράσινη διακεκομένη γραμμή) ιστορικός τόπος κυρηγμένος με την απόφαση ΥΠΠΟ/ΔΝΣΑΚ/28789/837/16-05-2007 του Υπουργείου πολιτισμού



ΑΠΟΣΠΑΣΜΑ ΧΑΡΤΗ

Η ΟΡΙΖΟΝΤΙΟΓΡΑΦΙΚΗ ΕΞΑΡΤΗΣΗ ΕΓΙΝΕ ΑΠΟ ΤΟ ΚΡΑΤΙΚΟ ΤΡΙΓΩΝΟΜΕΤΡΙΚΟ ΔΙΚΤΥΟ

ΤΑ ΤΡΙΓΩΝΟΜΕΤΡΙΚΑ ΠΟΥ ΧΡΗΣΙΜΟΠΟΙΗΘΗΚΑΝ ΕΙΝΑΙ:

	Αριθμος	Ονομασια	Ειδος
Γ.Υ.Σ.	239 20	ΜΕΓΑΛΗ ΠΕΤΡΑ	ΒΑΘΡΟ
Γ.Υ.Σ.	239 30	ΧΕΡΩΜΑ	ΒΑΘΡΟ
Γ.Υ.Σ.	239 39	ΠΟΥΝΤΑ	ΒΑΘΡΟ

ΣΥΣΤΗΜΑ ΑΝΑΦΟΡΑΣ: ΕΓΣΑ 87
DATUM: ΔΙΟΝΥΣΟΥ, ΕΛΛΕΙΨΟΕΙΔΕΣ: GRS 80, ΠΡΟΒΟΛΗ: U.T.M

Υπόμνημα Επιτροπής

1. Το παρόν Τοπογραφικό διάγραμμα συνοδεύει την από 22-8-2008 έκθεση της Επιτροπής καθορισμού των ορίων του αιγιαλού, παραλίας και παλαιου αιγιαλου (αρθρο 3 Ν.2971/2001)
2. ______(κόκκινη γραμμή) Α1, Α2, ...,Α33, Α34 οριογραμμή αιγιαλού
3. ______(κίτρινη γραμμή) Π1,Π2, ...,Π17,Α17 και Α21,Π18,Π19,..., Π30,Π31 γραμμή παραλίας
4. Η γραμμή παραλίας ισαπέχει της οριογραμμής αιγιαλού δεκα (10) μέτρα.

Ο Πρόεδρος
Αλκιβιάδης Φουντεδάκης

Η ΕΠΙΤΡΟΠΗ
Τα μέλη
1. ΠΑΡΤΣΑΦΑΣ Κ. ΣΤΥΛΙΑΝΟΣ ΠΛΟΙΑΡΧΟΣ Λ.Σ.
2. Ευφροσύνη Βεργή Τοπ/φος Μηχανικός
3. ΙΩΑΝΝΗΣ ΣΟΦΟΤΑΣΙΟΣ ΠΤΥΧΙΟΥΧΟΣ ΠΟΛΙΤΙΚΟΣ ΜΗΧΑΝΙΚΟΣ Ε.Υ (Τ.Ε.) με βαθμό Α'

1	
2	3

ΔΙΑΓΡΑΜΜΑ ΠΙΝΑΚΙΔΩΝ

ΕΛΛΗΝΙΚΗ ΔΗΜΟΚΡΑΤΙΑ
ΝΟΜΑΡΧΙΑ ΣΑΜΟΥ

ΘΕΣΗ: **ΟΡΜΟΣ ΑΓΙΟΥ ΙΣΙΔΩΡΟΥ ΔΡΑΚΑΙΩΝ ΣΑΜΟΥ**

ΜΕΛΕΤΗΤΗΣ: ΚΛΗΡΟΝΟΜΑΚΗΣ ΙΩΑΝΝΗΣ

ΤΕΥΧΟΣ: **ΕΠΑΝΑΚΑΘΟΡΙΣΜΟΣ ΑΙΓΙΑΛΟΥ & ΠΑΡΑΛΙΑΣ**

ΤΙΤΛΟΣ ΤΕΥΧΟΥΣ: **ΤΟΠΟΓΡΑΦΙΚΟ ΔΙΑΓΡΑΜΜΑ ΖΩΝΗΣ**
ΣΥΝ/ΝΕΣ ΚΟΡΥΦΩΝ ΟΡΙΟΓΡΑΜΜΩΝ ΑΙΓΙΑΛΟΥ & ΠΑΡΑΛΙΑΣ

ΚΛΙΜΑΚΑ : 1:500	ΗΜΕΡΟΜΗΝΙΑ Αύγουστος 2008	ΑΡΙΘ. ΣΧΕΔΙΟΥ	06.33	3

ΣΥΝΤΑΞΗ	ΘΕΩΡΗΣΗ	ΕΠΙΒΛΕΨΗ
ΚΛΗΡΟΝΟΜΑΚΗΣ ΙΩΑΝΝΗΣ	ΘΕΩΡΗΘΗΚΕ Σάμος 9/4/09 Ο Δ/ντής Τεχνικών Υπηρεσιών Νομαρχιακής Αυτοδ/σης Σάμου	... Βασιλείου ΤΟΠΟΓΡΑΦΟΣ ΜΗΧΑΝΙΚΟΣ ΜΕ Α' ΒΑΘΜΟ

ΕΛΛΗΝΙΚΗ ΔΗΜΟΚΡΑΤΙΑ ΝΟΜΑΡΧΙΑΚΗ ΑΥΤΟΔΙΟΙΚΗΣΗ ΣΑΜΟΥ

ΘΑΛΑΣΣΑ


Α29
Α30
Α31
Α32
Α33
Α34
Π26
Π29
Π30
Π31

4181050
4181150
4181250
728000
727900

ΚΟΡΥΦΕΣ ΑΙΓΙΑΛΟΥ			ΚΟΡΥΦΕΣ ΠΑΡΑΛΙΑΣ		
Περιγραφή	X	Y	Περιγραφή	X	Y
A1	728.362,45	4.181.876,08	Π1	728.371,12	4.181.881,08
A2	728.381,72	4.181.842,72	Π2	728.391,56	4.181.844,54
A3	728.378,16	4.181.820,54	Π3	728.387,68	4.181.817,48
A4	728.368,38	4.181.800,87	Π4	728.380,78	4.181.803,59
A5	728.413,36	4.181.767,69	Π5	728.421,42	4.181.773,62
A6	728.429,62	4.181.720,45	Π6	728.439,33	4.181.722,85
A7	728.441,43	4.181.643,88	Π7	728.451,32	4.181.642,42
A8	728.411,25	4.181.580,85	Π8	728.418,87	4.181.574,37
A9	728.347,60	4.181.536,70	Π9	728.353,93	4.181.528,96
A10	728.290,88	4.181.482,25	Π10	728.295,92	4.181.473,61
A11	728.248,62	4.181.460,71	Π11	728.252,29	4.181.451,36
A12	728.237,00	4.181.457,41	Π12	728.236,72	4.181.446,92
A13	728.182,98	4.181.476,03	Π13	728.179,37	4.181.466,70
A14	728.131,09	4.181.498,36	Π14	728.133,21	4.181.486,56
A15	728.102,79	4.181.471,42	Π15	728.107,19	4.181.461,80
A16	728.077,89	4.181.468,99	Π16	728.100,05	4.181.461,10
A17	728.101,33	4.181.445,73	Π17	728.109,62	4.181.451,59
A18	728.112,72	4.181.425,74	Π18	728.194,16	4.181.395,75
A19	728.134,84	4.181.430,62	Π19	728.204,84	4.181.382,42
A20	728.176,74	4.181.401,50	Π20	728.219,56	4.181.335,31
A21	728.186,35	4.181.389,50	Π21	728.214,57	4.181.311,17
A22	728.195,85	4.181.377,64	Π22	728.228,34	4.181.275,30
A23	728.209,24	4.181.334,80	Π23	728.216,19	4.181.238,06
A24	728.204,18	4.181.310,32	Π24	728.216,27	4.181.188,75
A25	728.217,73	4.181.275,03	Π25	728.197,86	4.181.150,00
A26	728.206,18	4.181.239,64	Π26	728.170,11	4.181.099,91
A27	728.206,26	4.181.190,99	Π27	728.128,35	4.181.079,62
A28	728.188,96	4.181.154,57	Π28	728.086,99	4.181.074,60
A29	728.162,89	4.181.107,53	Π29	728.050,26	4.181.083,23
A30	728.125,49	4.181.089,35	Π30	727.990,57	4.181.080,87
A31	728.087,54	4.181.084,74	Π31	727.947,41	4.181.098,39
A32	728.051,22	4.181.093,28			
A33	727.992,33	4.181.090,95			
A34	727.951,18	4.181.107,66			

Σαμος 23-8-2008
ΕΛΕΓΘΗΚΕ
Ευφροσύνη Βεργή
Τοπ/φος Μηχανικός



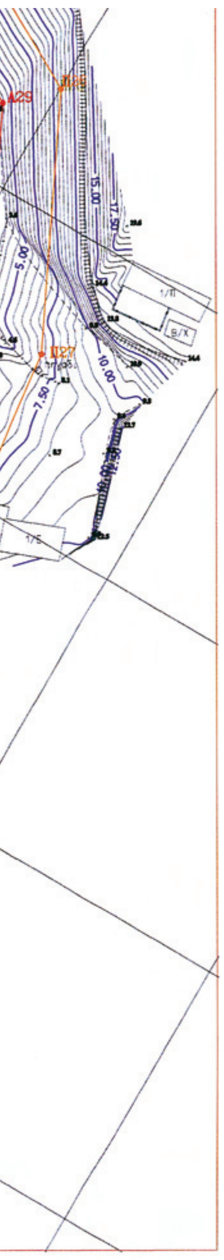

Αριθμ.: 1391 (2)

Κήρυξη ως αναδασωτέας δημόσιας δασικής έκτασης εμβαδού ενός στρέμματος και επτακοσίων τεσσάρων χιλιοστών (1,704 στρ.) στη θέση «Τρύπα-Αγ. Θεόδωροι» περιφερείας τοπικού διαμερίσματος Ζυφιά Δήμου Καμποχώρων Ν. Χίου.

Ο ΓΕΝΙΚΟΣ ΓΡΑΜΜΑΤΕΑΣ ΠΕΡΙΦΕΡΕΙΑΣ ΒΟΡΕΙΟΥ ΑΙΓΑΙΟΥ

Έχοντας υπόψη:

1. Τις σχετικές διατάξεις για διοικητική αποκέντρωση του ν. 3200/1955 όπως τροποποιήθηκε μεταγενέστερα και ισχύει.

2. Τις διατάξεις της παρ. 3 του άρθρου 117 Του Συντάγματος Της Χώρας.

3. Τις διατάξεις του ν. 998/1979 «περί προστασίας των δασών και των δασικών εν γένει εκτάσεων της Χώρας» άρθρο 41 παρ. 1 και 3 και άρθρο 38 παρ. 1.

4. Τις διατάξεις του ν. 3208/2003 «Προστασία δασικών οικοσυστημάτων, κατάρτιση δασολογίου, ρύθμιση εμπραγμάτων δικαιωμάτων επί δασών και δασικών εν γένει εκτάσεων και άλλες διατάξεις» αρθ. 1 παρ. 15.

5. Τις υπ' αριθμ. 160417/8.7.1980 και 182447/3049/24.9.1980 διαταγές του Υπ. Γεωργίας.

6. Την υπ' αριθμ. 1390/5.6.2009 εισήγηση της Δ/νσης Δασών Χίου για κήρυξη καταστραφείσας από πυρκαγιά, δημόσιας δασικού χαρακτήρα έκτασης ως αναδασωτέας.

7. Τις διατάξεις των ν. 2218/1994 και ν 2240/1994.

8. Τις Δ/ξεις του ν. 2503/1997 «Διοίκηση, οργάνωση, στελέχωση, περιφέρειας».

9. Την υπ' αριθμ. 264/3.4.2001 απόφαση Γεν. Γραμ. Περιφ. Βορείου Αιγαίου (ΦΕΚ 457/Β/24.4.2001) περί μεταβίβασης αρμοδιοτήτων, αποφασίζουμε:

Κηρύσσουμε ως αναδασωτέα, με σκοπό την αποκατάσταση της δασικής βλάστησης και τον αποκλεισμό της διάθεσης της για άλλο προορισμό, την δημόσια δασικού χαρακτήρα έκταση, εμβαδού (1,704 στρ.) στη θέση «Τρύπα - Αγ. Θεόδωροι» περιφερείας τοπικού διαμερίσματος Ζυφιά Δήμου Καμποχώρων Ν. Χίου.

Η δασική βλάστηση που αποτελείτο από γκορτσιές (pyrus amygdaliformis), αγριόσχοινα (pistacia lentiscus), πουρνάρια (quercus coccifera) και μεμονωμένα άτομα αγριελιάς (olea europaea) και τραχείας πεύκης (pinus brutia), καταστράφηκε από πυρκαγιά στις 18.2.2009 και αποτυπώνονται στο συνημμένο τοπογραφικό διάγραμμα κλίμακας 1:500 και στον χάρτη προσανατολισμού κλίμακας 1:5.000 του δασοπόνου Μασούρα Θωμά.

Η εν λόγω έκταση με στοιχεία Α-Β-Γ-Δ-Ε-Ζ-Η-Α έχει τα εξής όρια:

ΑΝΑΤΟΛΙΚΑ: Δημόσια δασική έκταση και γεωργικές καλλιέργειες.

ΔΥΤΙΚΑ: Δημόσια δασική έκταση και γεωργικές καλλιέργειες.

ΒΟΡΕΙΑ: Γεωργικές καλλιέργειες.

ΝΟΤΙΑ: Δημόσια δασική έκταση και γεωργικές καλλιέργειες.


Η αποκατάσταση της δασικής βλάστησης θα γίνει με φυσική αναδάσωση.

Η απόφαση αυτή να δημοσιευθεί στην Εφημερίδα της Κυβερνήσεως.

Χίος, 5 Ιουνίου 2009

Με εντολή Γενικού Γραμματέα Περιφέρειας
Ο Διευθυντής

ΚΩΝ/ΝΟΣ ΜΠΕΛΛΑΣ

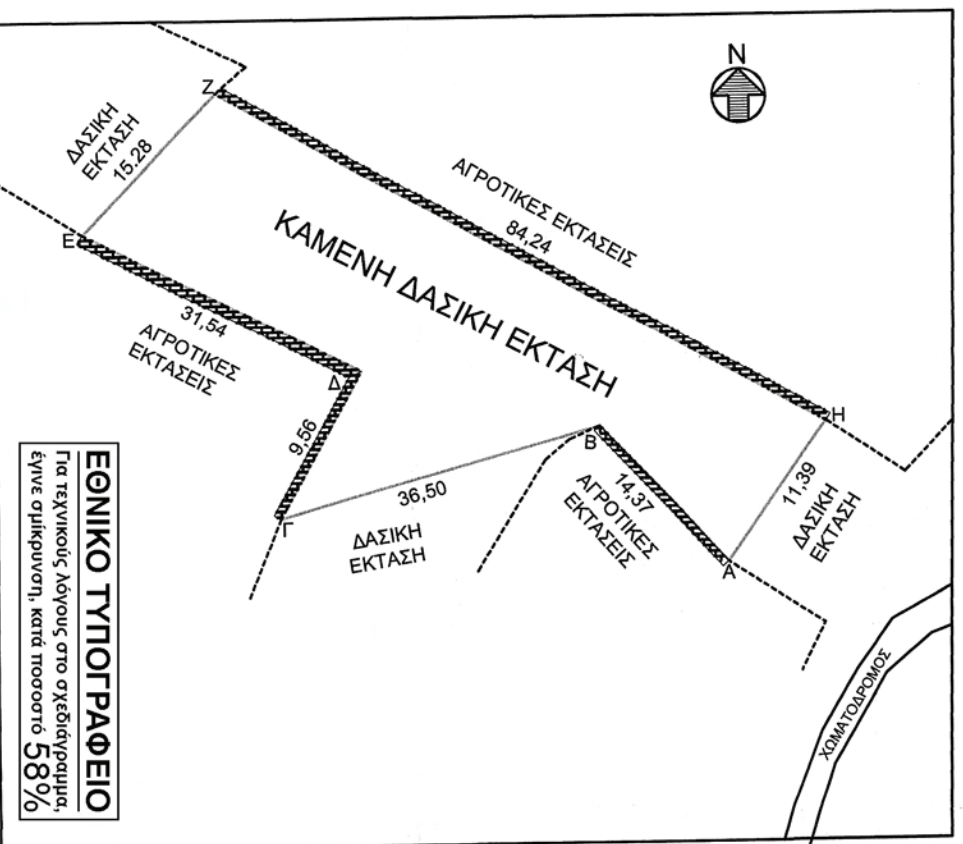

ΤΟΠΟΓΡΑΦΙΚΟ ΔΙΑΓΡΑΜΜΑ

ΑΝΑΔΑΣΩΤΕΑΣ ΔΗΜΟΣΙΑΣ ΔΑΣΙΚΗΣ ΕΚΤΑΣΗΣ ΣΤΗΝ ΘΕΣΗ "ΤΡΥΠΑ-ΑΓ. ΘΕΟΔΩΡΟΙ"
ΤΟΠΙΚΟΥ ΔΙΑΜΕΡΙΣΜΑΤΟΣ ΖΥΦΙΑ ΔΗΜΟΥ ΚΑΜΠΟΧΩΡΩΝ
ΚΛΙΜΑΚΑ: 1: 500
ΕΜΒΑΔΟΝ Ε(Α,Β,Γ,Δ,Ε,Ζ,Η,Α) = 1, 704 στρ.

= ΞΗΡΟΛΙΘΙΑ
= ΑΝΑΔΑΣΩΤΕΑ ΔΑΣΙΚΗ ΕΚΤΑΣΗ

ΙΟΥΝΙΟΣ 2009
Ο ΣΥΝΤΑΚΤΗΣ


ΜΑΣΟΥΡΑΣ ΘΩΜΑΣ
ΔΑΣΟΠΟΝΟΣ

ΧΙΟΣ 5-6-2009
ΕΛΕΓΘΗΚΕ ΚΑΙ ΘΕΩΡΗΘΗΚΕ
Μ.Ε.Γ.Γ.Π.
Ο Δ/ΝΤΗΣ ΔΑΣΩΝ ΧΙΟΥ

ΚΩΝΣΤΑΝΤΙΝΟΣ ΜΠΕΛΛΑΣ
ΔΑΣΟΛΟΓΟΣ

ΧΑΡΤΗΣ ΠΡΟΣΑΝΑΤΟΛΙΣΜΟΥ
ΦΥΛΛΟ ΧΑΡΤΟΥ Γ.Υ.Σ. 6618/6
ΚΛΙΜΑΚΑ: 1: 5.000
ΑΝΑΔΑΣΩΤΕΑ ΕΚΤΑΣΗ



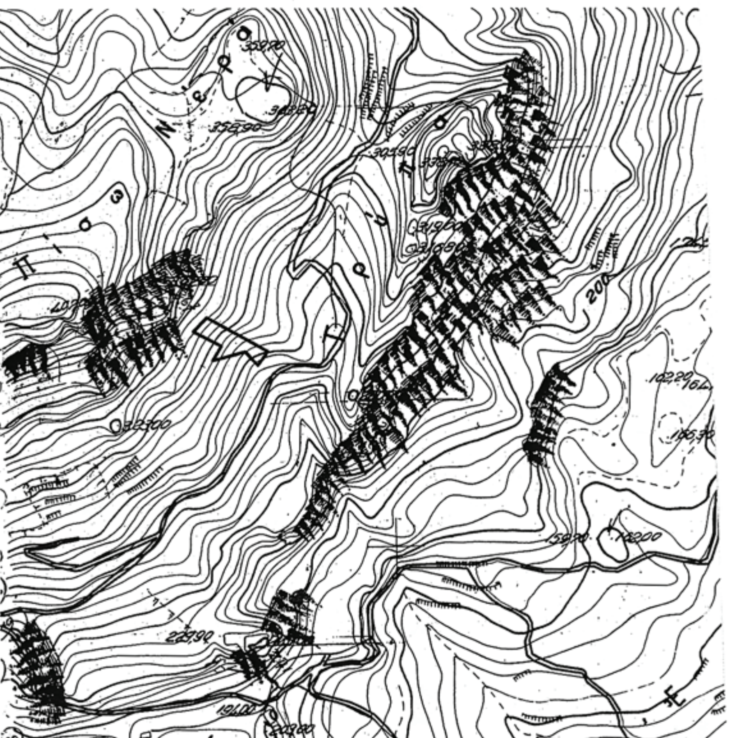

ΕΘΝΙΚΟ ΤΥΠΟΓΡΑΦΕΙΟ

ΕΦΗΜΕΡΙΣ ΤΗΣ ΚΥΒΕΡΝΗΣΕΩΣ

ΠΕΡΙΦΕΡΕΙΑΚΑ ΓΡΑΦΕΙΑ ΠΩΛΗΣΗΣ Φ.Ε.Κ.

ΘΕΣΣΑΛΟΝΙΚΗ - Βασ. Όλγας 227	**23104 23956**	**ΛΑΡΙΣΑ** - Διοικητήριο	**2410 597449**
ΠΕΙΡΑΙΑΣ - Ευριπίδου 63	**210 4135228**	**ΚΕΡΚΥΡΑ** - Σαμαρά 13	**26610 89122**
ΠΑΤΡΑ - Κορίνθου 327	**2610 638109**	**ΗΡΑΚΛΕΙΟ** - Πεδιάδος 2	**2810 300781**
ΙΩΑΝΝΙΝΑ - Διοικητήριο	**26510 87215**	**ΜΥΤΙΛΗΝΗ** - Πλ. Κωνσταντινουπόλεως 1	**22510 46654**
ΚΟΜΟΤΗΝΗ - Δημοκρατίας 1	**25310 22858**		

ΤΙΜΗ ΠΩΛΗΣΗΣ ΦΥΛΛΩΝ ΤΗΣ ΕΦΗΜΕΡΙΔΟΣ ΤΗΣ ΚΥΒΕΡΝΗΣΕΩΣ

Σε έντυπη μορφή

- Για τα Φ.Ε.Κ. από 1 μέχρι 16 σελίδες σε 1 €, προσαυξανόμενη κατά 0,20 € για κάθε επιπλέον οκτασέλιδο ή μέρος αυτού.
- Για τα φωτοαντίγραφα Φ.Ε.Κ. σε 0,15 € ανά σελίδα.

Σε μορφή DVD/CD

Τεύχος	Ετήσια έκδοση	Τριμηνιαία έκδοση	Μηνιαία έκδοση
Α΄	150 €	40 €	15 €
Β΄	300 €	80 €	30 €
Γ΄	50 €	-	-
Υ.Ο.Δ.Δ.	50 €	-	-
Δ΄	110 €	30 €	-

Τεύχος	Ετήσια έκδοση	Τριμηνιαία έκδοση	Μηνιαία έκδοση
Α.Α.Π.	110 €	30 €	-
Ε.Β.Ι.	100 €	-	-
Α.Ε.Δ.	5 €	-	-
Δ.Δ.Σ.	200 €	-	20 €
Α.Ε. - Ε.Π.Ε. και **Γ.Ε.ΜΗ.**	-	-	100 €

- Η τιμή πώλησης μεμονωμένων Φ.Ε.Κ. σε μορφή cd-rom από εκείνα που διατίθενται σε ψηφιακή μορφή και μέχρι 100 σελίδες, σε 5 € προσαυξανόμενη κατά 1 € ανά 50 σελίδες.
- Η τιμή πώλησης σε μορφή cd-rom/dvd, δημοσιευμάτων μιας εταιρείας στο τεύχος Α.Ε.-Ε.Π.Ε. και Γ.Ε.ΜΗ. σε 5 € ανά έτος.

ΠΑΡΑΓΓΕΛΙΑ ΚΑΙ ΑΠΟΣΤΟΛΗ Φ.Ε.Κ.: Τηλεφωνικά: 210 4071010 - fax: 210 4071010 - internet: http://www.et.gr

ΕΤΗΣΙΕΣ ΣΥΝΔΡΟΜΕΣ Φ.Ε.Κ.

Τεύχος	Έντυπη μορφή	Ψηφιακή Μορφή
Α΄	225 €	190 €
Β΄	320 €	225 €
Γ΄	65 €	Δωρεάν
Υ.Ο.Δ.Δ.	65 €	Δωρεάν
Δ΄	160 €	80 €
Α.Α.Π.	160 €	80 €
Ε.Β.Ι.	65 €	33 €

Τεύχος	Έντυπη μορφή	Ψηφιακή Μορφή
Α.Ε.Δ.	10 €	Δωρεάν
Α.Ε. - Ε.Π.Ε. και **Γ.Ε.ΜΗ.**	2.250 €	645 €
Δ.Δ.Σ.	225 €	95 €
Α.Σ.Ε.Π.	70€	Δωρεάν
Ο.Π.Κ.	-	Δωρεάν
Α΄+ Β΄+ Δ΄ + Α.Α.Π.	-	450 €

- Το τεύχος Α.Σ.Ε.Π. (έντυπη μορφή) θα αποστέλλεται σε συνδρομητές ταχυδρομικά, με την επιβάρυνση των 70 €, ποσό το οποίο αφορά τα ταχυδρομικά έξοδα.
- Για την παροχή πρόσβασης μέσω διαδικτύου σε Φ.Ε.Κ. προηγουμένων ετών και συγκεκριμένα στα τεύχη: **α)** Α, Β, Δ, Α.Α.Π., Ε.Β.Ι. και Δ.Δ.Σ., η τιμή προσαυξάνεται, πέραν του ποσού της ετήσιας συνδρομής του 2007, κατά 40 € ανά έτος και ανά τεύχος και **β)** για το τεύχος Α.Ε.-Ε.Π.Ε. & Γ.Ε.ΜΗ., κατά 60 € ανά έτος παλαιότητας.

* Η καταβολή γίνεται σε όλες τις Δημόσιες Οικονομικές Υπηρεσίες (Δ.Ο.Υ.). Το πρωτότυπο διπλότυπο (έγγραφο αριθμ. πρωτ. 9067/28.2.2005 2η Υπηρεσία Επιτρόπου Ελεγκτικού Συνεδρίου) με φροντίδα των ενδιαφερομένων, πρέπει να αποστέλλεται ή να κατατίθεται στο Εθνικό Τυπογραφείο (Καποδιστρίου 34, Τ.Κ. 104 32 Αθήνα).
* Σημειώνεται ότι φωτοαντίγραφα διπλοτύπων, ταχυδρομικές Επιταγές για την εξόφληση της συνδρομής, δεν γίνονται δεκτά και θα επιστρέφονται.
* Οι οργανισμοί τοπικής αυτοδιοίκησης, τα νομικά πρόσωπα δημοσίου δικαίου, τα μέλη της Ένωσης Ιδιοκτητών Ημερησίου Τύπου Αθηνών και Επαρχίας, οι τηλεοπτικοί και ραδιοφωνικοί σταθμοί, η Ε.Σ.Η.Ε.Α., τα τριτοβάθμια συνδικαλιστικά Όργανα και οι τριτοβάθμιες επαγγελματικές ενώσεις δικαιούνται έκπτωσης πενήντα τοις εκατό (50%) επί της ετήσιας συνδρομής (τρέχον έτος + παλαιότητα).
* Το ποσό υπέρ Τ.Α.Π.Ε.Τ. [5% επί του ποσού συνδρομής (τρέχον έτος + παλαιότητα)], καταβάλλεται ολόκληρο (Κ.Α.Ε. 3512) και υπολογίζεται πριν την έκπτωση.
* Στην Ταχυδρομική συνδρομή του τεύχους Α.Σ.Ε.Π. δεν γίνεται έκπτωση.

Πληροφορίες για δημοσιεύματα που καταχωρούνται στα Φ.Ε.Κ. στο τηλ.: 210 5279000.
Φωτοαντίγραφα παλαιών Φ.Ε.Κ.: Μάρνη 8 τηλ.: 210 8220885, 210 8222924, 210 5279050.
Οι πολίτες έχουν τη δυνατότητα ελεύθερης ανάγνωσης των δημοσιευμάτων που καταχωρούνται σε όλα τα τεύχη της Εφημερίδας της Κυβερνήσεως πλην εκείνων που καταχωρούνται στο τεύχος Α.Ε.-Ε.Π.Ε και Γ.Ε.ΜΗ., από την ιστοσελίδα του Εθνικού Τυπογραφείου (www.et.gr).

Οι υπηρεσίες εξυπηρέτησης πολιτών λειτουργούν καθημερινά από 08:00 μέχρι 13:00



ΑΠΟ ΤΟ ΕΘΝΙΚΟ ΤΥΠΟΓΡΑΦΕΙΟ
ΚΑΠΟΔΙΣΤΡΙΟΥ 34 * ΑΘΗΝΑ 104 32 * ΤΗΛ. 210 52 79 000 * FAX 210 52 21 004
ΗΛΕΚΤΡΟΝΙΚΗ ΔΙΕΥΘΥΝΣΗ: http://www.et.gr – e-mail: webmaster.et@et.gr